



TINGMÄRGID

OLEMASOLEVAD RAJATISED


ENNE ÜF PROJEKTI EHTATUD RAJATISED

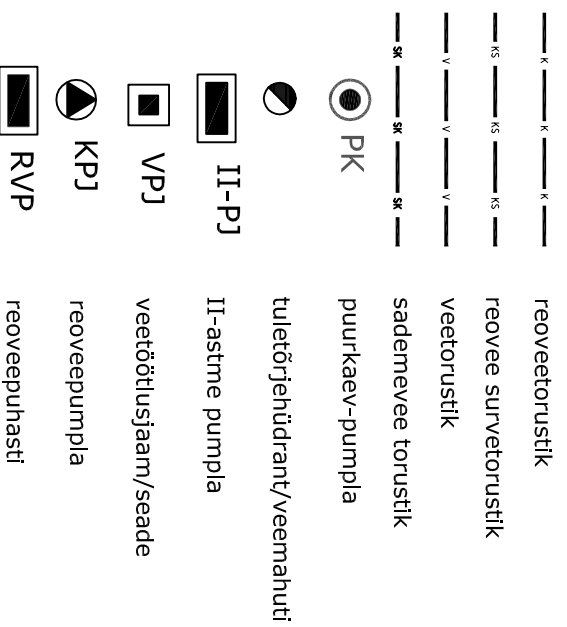

PERSPEKTIIVSED RAJATISED

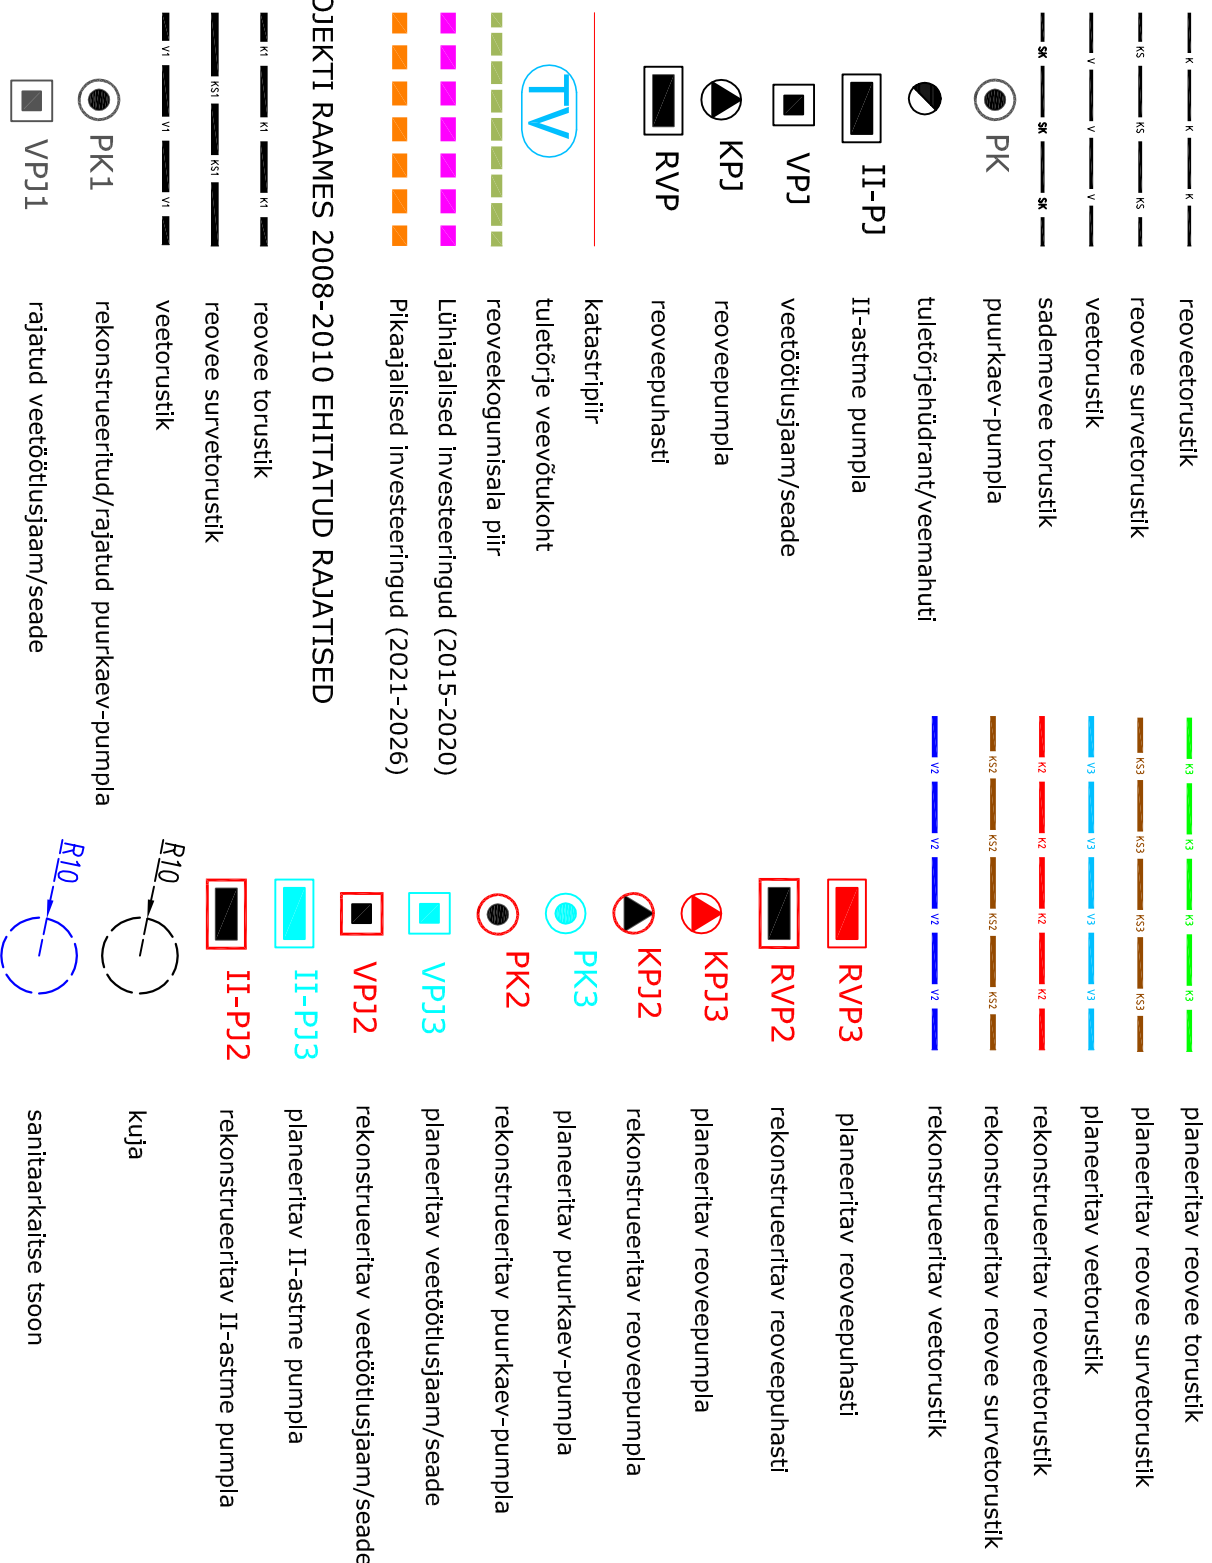

ÜF PROJEKTI RAAMES 2008-2010 EHTATUD RAJATISED

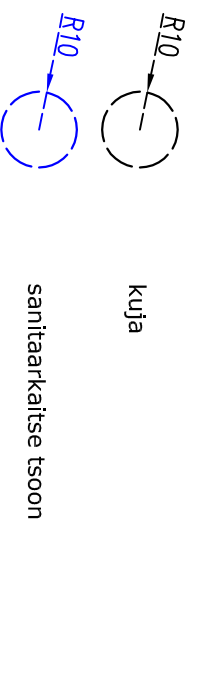

Muudatuse nr	Kuupäev	Projekteerija	Vastutav spetsialist	Selgitus
<p>Projekteerija</p> <p>Keskonnaprojekt ENGINEERING & CONSULTANTS</p> <p>OÜ KESKONNAPROJEKT A: Ringtee 12, 51013 Tartu T: +372 7305 060 E: kp@keskonnaprojekt.ee MTR reg nr EP10769210-0001</p>				
<p>Töö nimetus</p> <p>Avinurme valla ÜVK arendamise kava 2015-2026</p>			<p>Töö tellija</p> <p>Avinurme Vallavalitsus</p>	
<p>Joonise nimetus</p> <p>Tingmärgid</p>			<p>Töö väljaandmise aeg</p> <p>21.09.2015</p>	
<p>Objekti aadress</p> <p>-</p>			<p>Joonise digitaaddress</p> <p>150921 Avinurme.dwg</p>	
<p>Kontrollis</p> <p>Reimo Alas</p>			<p>Projekti staadium</p> <p>ÜVK</p>	
<p>Projekteeris</p> <p>Reimo Alas</p>			<p>Töö number</p> <p>0993.01</p>	
			<p>Mõõtkava</p> <p>1:2000</p>	
			<p>Joonise number</p> <p>VK 00</p>	